



ΕΦΗΜΕΡΙΣ ΤΗΣ ΚΥΒΕΡΝΗΣΕΩΣ

ΤΗΣ ΕΛΛΗΝΙΚΗΣ ΔΗΜΟΚΡΑΤΙΑΣ

ΤΕΥΧΟΣ ΤΕΤΑΡΤΟ **Αρ. Φύλλου 482**

25 Ιουνίου 2001

ΠΕΡΙΕΧΟΜΕΝΑ

ΑΠΟΦΑΣΕΙΣ

ΑΠΟΦΑΣΕΙΣ

Αριθ. οικ. σχετ.: 87010 (1)

Καθορισμός πολεοδομικών και κτιριοδομικών όρων, κατά παρέκκλιση από κάθε κείμενη διάταξη, για την ανέγερση « Νέου Κτιρίου Εργαστηρίου στο Περιφερειακό Γενικό Νοσοκομείο Αθηνών ΕΥΑΓΓΕΛΙΣΜΟΣ « και προσθήκες κατ' επέκταση στον 3ο όροφο του Κτιρίου ΑΧΕΠΑ.

ΟΙ ΥΠΟΥΡΓΟΙ
ΠΕΡΙΒΑΛΛΟΝΤΟΣ, ΧΩΡΟΤΑΞΙΑΣ ΚΑΙ ΔΗΜΟΣΙΩΝ ΕΡΓΩΝ - ΥΓΕΙΑΣ ΚΑΙ ΠΡΟΝΟΙΑΣ

Έχοντας υπόψη :

1) Τις διατάξεις του Ν. 1577/85 (Φ.Ε.Κ. 210 Α΄) περί Γενικού Οικοδομικού Κανονισμού.

2) Τις διατάξεις των αποφάσεων 3046/304/3.2.89 (Φ.Ε.Κ. 59 Δ΄) και 20452/484/19.2.86 (Φ.Ε.Κ. 44 Β΄) περί Κτιριοδομικού Κανονισμού.

3) Τη διάταξη της παρ. 2 του άρθρου 9 του Ν. 1398/83 (Φ.Ε.Κ. 144 Α΄).

4) Τη διάταξη του άρθρου 24 του Π.Δ/τος 312/99 (Φ.Ε.Κ. 289 Α΄).

5) Τη διάταξη του άρθρου 14 του Ν. 1820/88 (Φ.Ε.Κ. 261 Α΄).

6) Τις διατάξεις του Π. Δ/τος 59/90 (Φ.Ε.Κ. 25 Α΄)

7) Την υπ' αρ. Υ4α/9955/Φ14-10/29.8.97 απόφαση ανάθεσης Υπουργείου Υγείας & Πρόνοιας, με την οποία ανατίθεται στην εταιρεία ΔΕΠΑΝΟΜ Α. Ε. το έργο «Μελέτη, κατασκευή και εξοπλισμός εργαστηρίων και χειρουργείων του Π. Γ. Ν. Αθηνών - ΕΥΑΓΓΕΛΙΣΜΟΣ».

8) Το υπ' αρ. Γ.Α. 52089/15.11.2000 έγγραφο της εταιρείας ΔΕΠΑΝΟΜ Α.Ε. περί έκδοσης κοινής υπουργικής απόφασης για το έργο «Νέο Κτίριο Εργαστηρίου στο Περιφερειακό Γενικό Νοσοκομείο Αθηνών ΕΥΑΓΓΕΛΙΣΜΟΣ».

9) Την υπ' αρ. 15555/17.10.2000 θεώρηση των όρων δόμησης στο τοπογραφικό διάγραμμα, του Δήμου Αθηναίων, της Νομαρχίας Αθηνών.

10) Το 3ο θέμα του υπ' αρ. 11/9.11.2000 Πρακτικού του Δ.Σ. της ΔΕΠΑΝΟΜ Α.Ε.

11) Το γεγονός ότι από τις διατάξεις αυτής της απόφασης δεν προκαλείται δαπάνη εις βάρος του κρατικού προϋπολογισμού, αποφασίζουμε:

Ορίζουμε τους παρακάτω πολεοδομικούς και κτιριοδομικούς όρους, κατά παρέκκλιση από κάθε κείμενη διάταξη, για την ανέγερση « Νέου Κτιρίου Εργαστηρίου στο Περιφερειακό Γενικό Νοσοκομείο Αθηνών ΕΥΑΓΓΕΛΙΣΜΟΣ» και προσθήκες κατ' επέκταση στον 3ο όροφο του Κτιρίου ΑΧΕΠΑ.

1. Κατασκευή υπόγειου χώρου εκτός του περιγράμματος του κτιρίου, ο οποίος δεν προσμετράται στο Σ.Δ. του οικοπέδου και κοπή ενός δένδρου, όπως αυτό σημειώνεται στο συνημμένο στην παρούσα τοπογραφικό - διάγραμμα κάλυψης.

2. Κατασκευή κυκλικού τμήματος της 6ης στάθμης ορόφου, έξω από την οικοδομική - ρυμοτομική γραμμή της οδού Γενναδίου, με τις διαστάσεις που φαίνονται στο συνημμένο στην παρούσα τοπογραφικό-διάγραμμα κάλυψης.

3. Κατασκευή μηχανολογικού ορόφου Η = 3,20μ. πάνω από την 6η στάθμη, ο οποίος δεν προσμετράται στο Σ.Δ. του οικοπέδου.

4. Λόγω της πυκνότητας των υφισταμένων κτιρίων και εγκαταστάσεων δεν εξασφαλίζονται οι απαιτούμενες, για τις προσθήκες, θέσεις στάθμευσης αυτοκινήτων.

Οι όροι αυτοί αφορούν αποκλειστικά την ανέγερση «Νέου Κτιρίου Εργαστηρίου στο Περιφερειακό Γενικό Νοσοκομείο Αθηνών ΕΥΑΓΓΕΛΙΣΜΟΣ» και τις προσθήκες κατ' επέκταση στον 3ο όροφο του Κτιρίου ΑΧΕΠΑ στο οικόπεδο εμβαδού 23.100 τ.μ., όπως αυτό απεικονίζεται στο συνημμένο τοπογραφικό-διάγραμμα κάλυψης, με στοιχεία ΑΒΓΔΑ και βρίσκεται εντός του εγκεκριμένου ρυμοτομικού σχεδίου Αθηνών, στο Ο.Τ. 22, το οποίο περικλείεται από τις οδούς Ι. Πατέρα, Ι. Γενναδίου, Υψηλάντου και Μαρασλή, του Δήμου Αθηναίων.

Αρμόδιος για τη μελέτη και την επίβλεψη της κατασκευής: «ΔΕΠΑΝΟΜ Α.Ε».

Συνολική καλυπτόμενη επιφάνεια προσθηκών: 1.070,60 + 107,45 = 1.178,05 τ.μ.

Συνολική δομημένη επιφάνεια προσθηκών: 4.765,63 + 107,45 = 4.873,08 τ.μ.

Συνολικός όγκος προσθηκών : 27.118 + 344 = 27.462 κ.μ.

Μέγιστο ύψος όψης κτιρίου εργαστηρίου: 24,45 μ.

Όροφοι: υπόγειο, (6) στάθμες και μηχανολογικός όροφος.

Αρμόδιος για τη μελέτη, την επίβλεψη της κατασκευής και την ευθύνη της τήρησης των παραπάνω αναφερομένων και των πολεοδομικών κανονισμών για το έργο είναι η Δημοσία Επιχείρηση Ανέγερσης Νοσηλευτικών Μονάδων Α.Ε. [Δ.ΕΠ.Α.ΝΟ.Μ. Α.Ε.] σύμφωνα με το Ν. 1398/83.


Η παρούσα μετά τη δημοσίευση της στην εφημερίδα της Κυβερνήσεως επέχει θέση οικοδομικής άδειας.


Η παρούσα να δημοσιευθεί στην Εφημερίδα της Κυβερνήσεως.


Αθήνα, 8 Ιουνίου 2001


ΟΙ ΥΠΟΥΡΓΟΙ


ΠΕΡΙΒΑΛΛΟΝΤΟΣ, ΧΩΡΟΤΑΞΙΑΣ ΚΑΙ ΔΗΜΟΣΙΩΝ ΕΡΓΩΝ	ΥΓΕΙΑΣ ΚΑΙ ΠΡΟΝΟΙΑΣ
Κ. ΛΑΛΙΩΤΗΣ	**Α. ΠΑΠΑΔΟΠΟΥΛΟΣ**

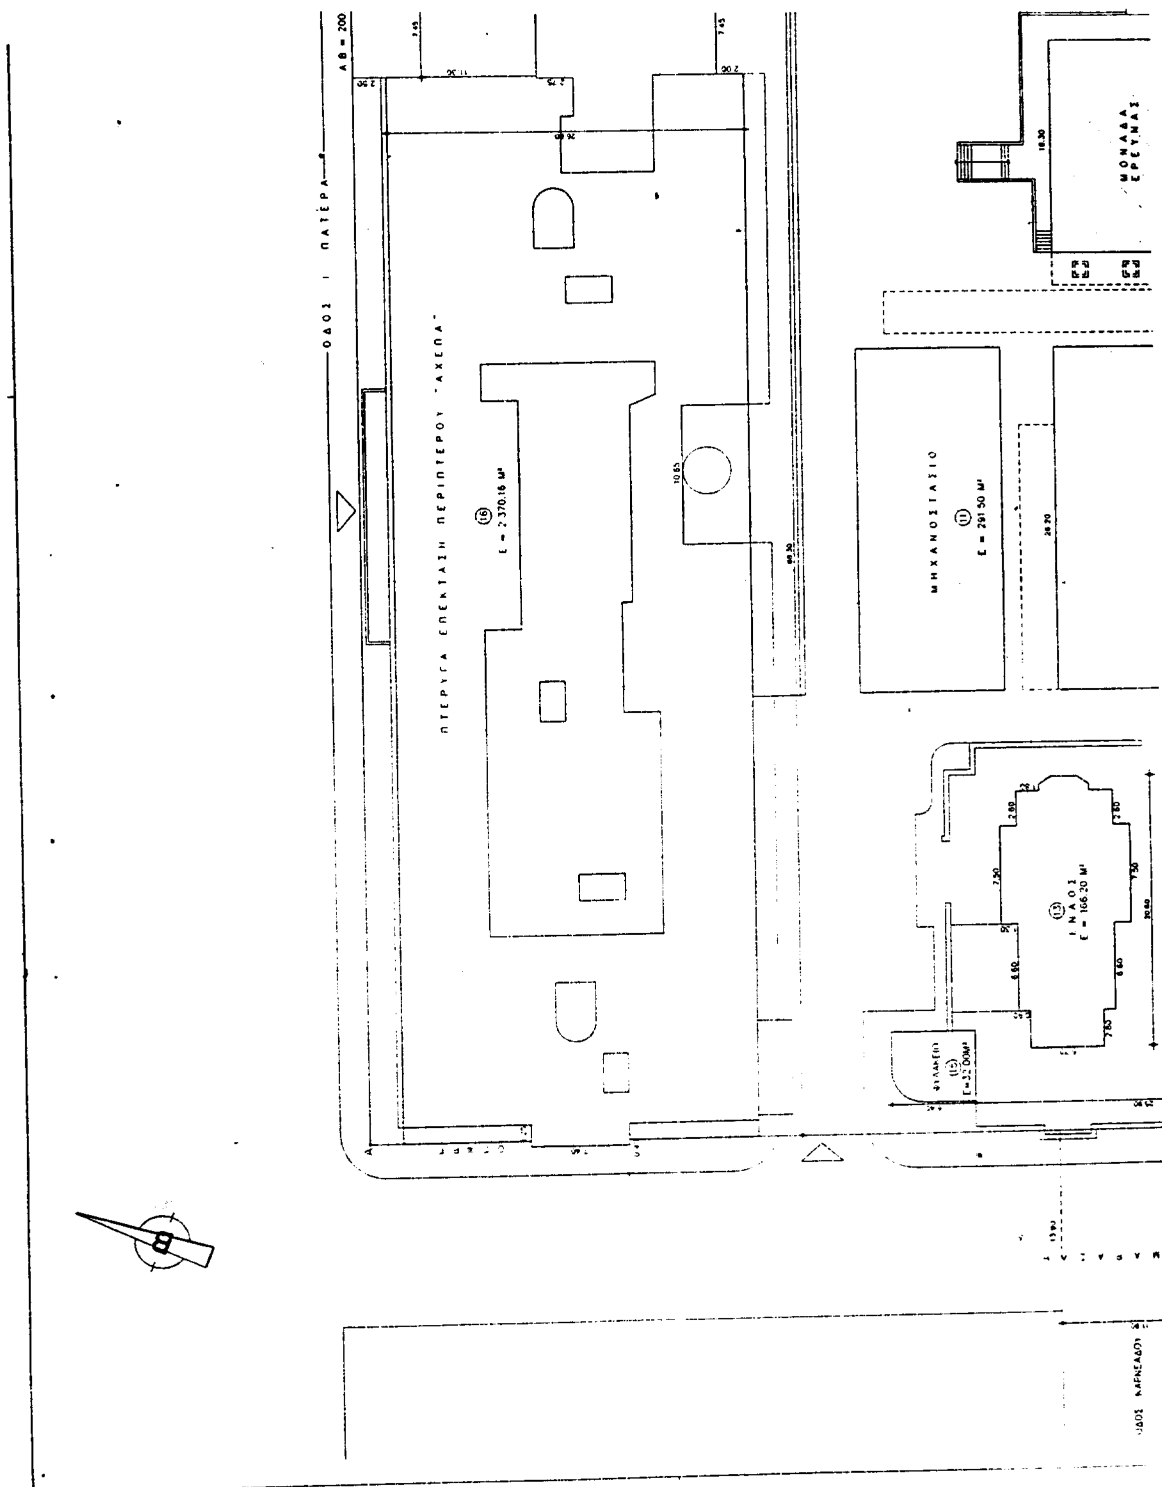

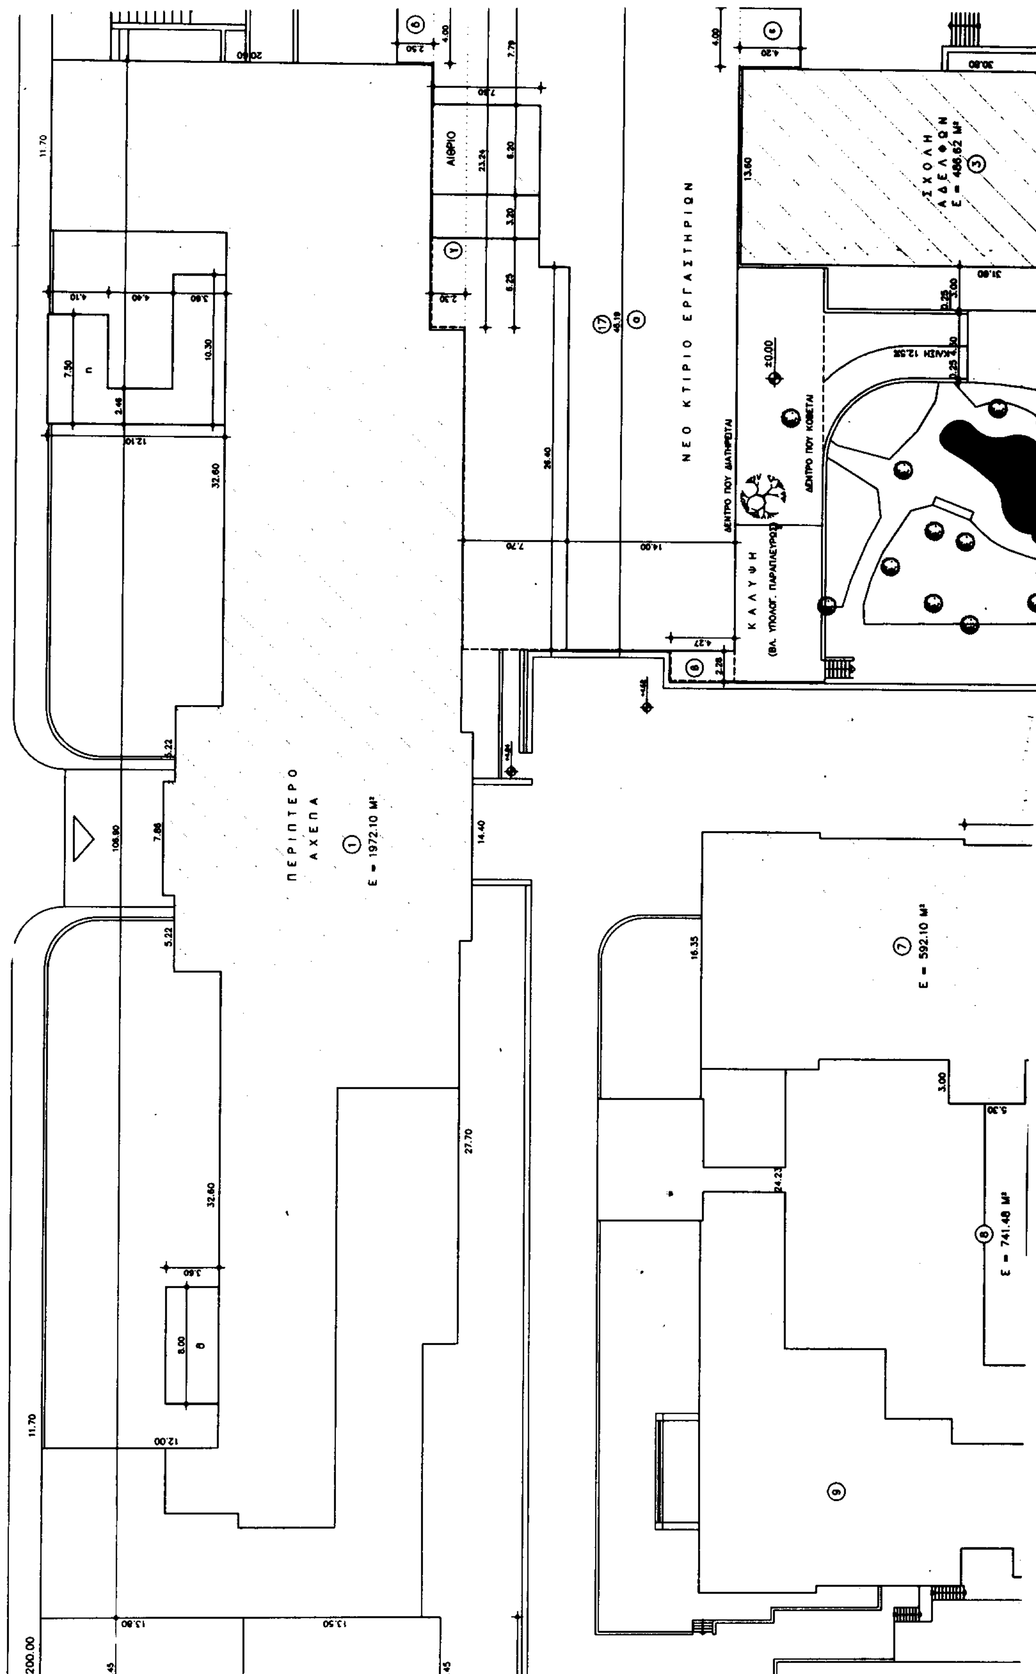
ΑΙΘΡΙΟ
ΝΕΟ ΚΤΙΡΙΟ ΕΡΓΑΣΤΗΡΙΩΝ
ΣΧΟΛΗ ΑΔΕΛΦΩΝ
Ε = 486.62 Μ²
ΚΑΛΥΨΗ
ΠΕΡΙΠΤΕΡΟ ΑΧΕΠΑ
Ε = 1972.10 Μ²
Ε = 592.10 Μ²
Ε = 741.48 Μ²

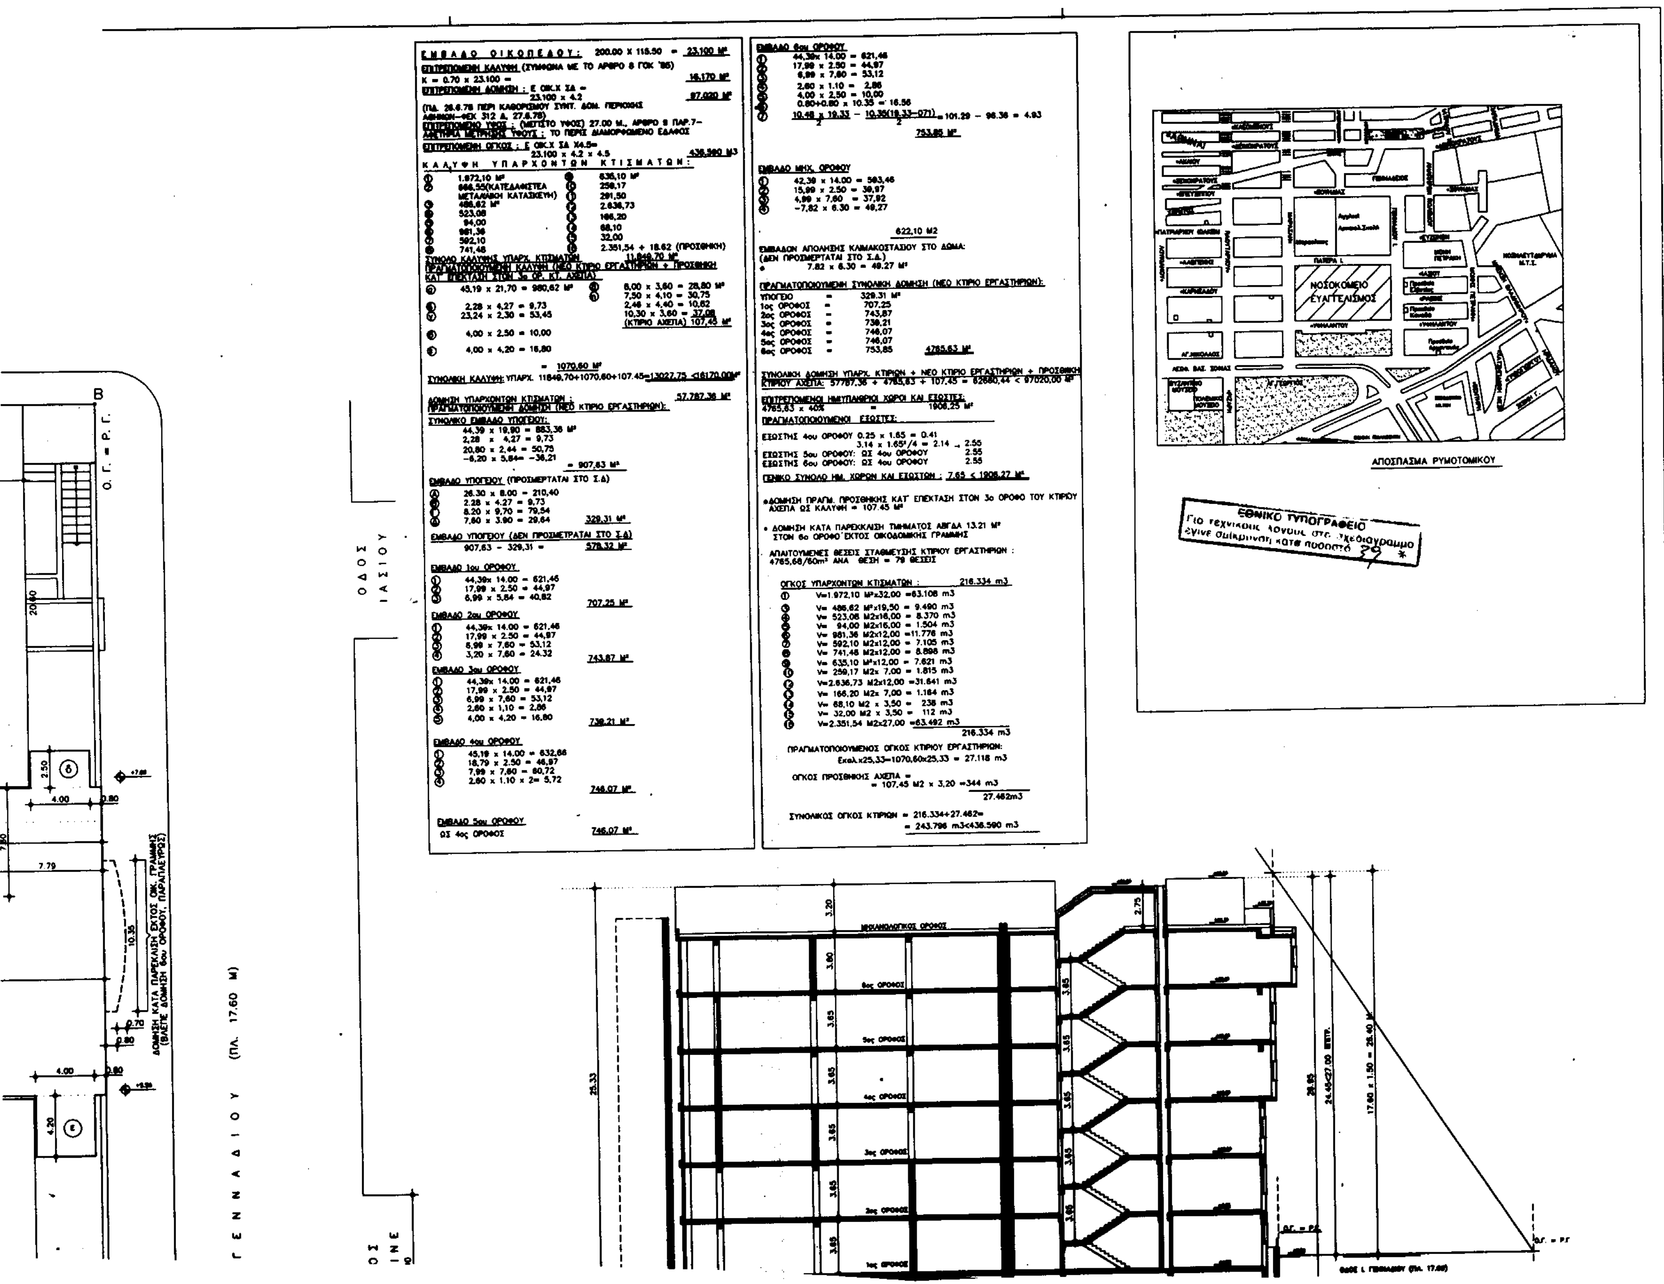
ΕΜΒΑΔΟ ΟΙΚΟΠΕΔΟΥ: 200.00 Χ 115.50 = 23.100 Μ²
ΕΠΙΤΡΕΠΟΜΕΝΗ ΚΑΛΥΨΗ (ΣΥΜΦΩΝΑ ΜΕ ΤΟ ΑΡΘΡΟ 8 ΓΟΚ '85)
Κ = 0.70 x 23.100 = 16.170 Μ²
ΕΠΙΤΡΕΠΟΜΕΝΗ ΔΟΜΗΣΗ : Ε ΟΙΚ.Χ ΣΔ = 23.100 x 4.2 97.020 Μ²
(ΠΔ. 26.6.78 ΠΕΡΙ ΚΑΘΟΡΙΣΜΟΥ ΣΥΝΤ. ΔΟΜ. ΠΕΡΙΟΧΗΣ ΑΘΗΝΩΝ–ΦΕΚ 312 Δ. 27.6.78)
ΕΠΙΤΡΕΠΟΜΕΝΟ ΥΨΟΣ : (ΜΕΓΙΣΤΟ ΥΨΟΣ) 27.00 Μ., ΑΡΘΡΟ 9 ΠΑΡ.7–
ΑΦΕΤΗΡΙΑ ΜΕΤΡΗΣΗΣ ΥΨΟΥΣ : ΤΟ ΠΕΡΙΞ ΔΙΑΜΟΡΦΩΜΕΝΟ ΕΔΑΦΟΣ
ΕΠΙΤΡΕΠΟΜΕΝΗ ΟΓΚΟΣ : Ε ΟΙΚ.Χ ΣΔ Χ4.5= 23.100 x 4.2 x 4.5 436.590 Μ3
ΚΑΛΥΨΗ ΥΠΑΡΧΟΝΤΩΝ ΚΤΙΣΜΑΤΩΝ:
1.972,10 Μ² 635,10 Μ²
666,55(ΚΑΤΕΔΑΦΙΣΤΕΑ ΜΕΤΑΛΛΙΚΗ ΚΑΤΑΣΚΕΥΗ) 259,17
486,62 Μ² 291,50
523,08 2.636,73
94,00 166,20
981,36 68,10
592,10 32,00
741,48 2.351,54 + 18.62 (ΠΡΟΣΘΗΚΗ)
ΣΥΝΟΛΟ ΚΑΛΥΨΗΣ ΥΠΑΡΧ. ΚΤΙΣΜΑΤΩΝ 11.849,70 Μ²
ΠΡΑΓΜΑΤΟΠΟΙΟΥΜΕΝΗ ΚΑΛΥΨΗ (ΝΕΟ ΚΤΙΡΙΟ ΕΡΓΑΣΤΗΡΙΩΝ + ΠΡΟΣΘΗΚΗ ΚΑΤ' ΕΠΕΚΤΑΣΗ ΣΤΟΝ 3ο ΟΡ. ΚΤ. ΑΧΕΠΑ)
45,19 x 21,70 = 980,62 Μ²
8,00 x 3,60 = 28,80 Μ²
7,50 x 4,10 = 30,75
2,48 x 4,40 = 10,82
10,30 x 3,60 = 37,08
(ΚΤΙΡΙΟ ΑΧΕΠΑ) 107,45 Μ²
2,28 x 4,27 = 9,73
23,24 x 2,30 = 53,45
4,00 x 2,50 = 10,00
4,00 x 4,20 = 16,80
= 1070,60 Μ²
ΣΥΝΟΛΙΚΗ ΚΑΛΥΨΗ: ΥΠΑΡΧ. 11849,70+1070,60+107.45=13027,75 <16170,00Μ²
ΔΟΜΗΣΗ ΥΠΑΡΧΟΝΤΩΝ ΚΤΙΣΜΑΤΩΝ : 57.787,36 Μ²
ΠΡΑΓΜΑΤΟΠΟΙΟΥΜΕΝΗ ΔΟΜΗΣΗ (ΝΕΟ ΚΤΙΡΙΟ ΕΡΓΑΣΤΗΡΙΩΝ):
ΣΥΝΟΛΙΚΟ ΕΜΒΑΔΟ ΥΠΟΓΕΙΟΥ:
44,39 x 19,90 = 883,36 Μ²
2,28 x 4,27 = 9,73
20,80 x 2,44 = 50,75
–6,20 x 5,84= –36,21
= 907,83 Μ²
ΕΜΒΑΔΟ ΥΠΟΓΕΙΟΥ (ΠΡΟΣΜΕΤΡΑΤΑΙ ΣΤΟ Σ.Δ)
26.30 x 8.00 = 210,40
2.28 x 4.27 = 9,73
8.20 x 9,70 = 79,54
7,60 x 3.90 = 29,64 329,31 Μ²
ΕΜΒΑΔΟ ΥΠΟΓΕΙΟΥ (ΔΕΝ ΠΡΟΣΜΕΤΡΑΤΑΙ ΣΤΟ Σ.Δ)
907,63 – 329,31 = 578,32 Μ²
ΕΜΒΑΔΟ 1ου ΟΡΟΦΟΥ
44,39x 14.00 = 621,46
17,99 x 2.50 = 44,97
6,99 x 5,84 = 40,82
707,25 Μ²
ΕΜΒΑΔΟ 2ου ΟΡΟΦΟΥ
44,39x 14.00 = 621,46
17,99 x 2.50 = 44,97
6,99 x 7,60 = 53,12
3,20 x 7,60 = 24.32
743,87 Μ²
ΕΜΒΑΔΟ 3ου ΟΡΟΦΟΥ
44,39x 14.00 = 621,46
17,99 x 2.50 = 44,97
6,99 x 7,60 = 53,12
2,60 x 1,10 = 2,86
4,00 x 4,20 = 16,80
739,21 Μ²
ΕΜΒΑΔΟ 4ου ΟΡΟΦΟΥ
45,19 x 14.00 = 632,66
18,79 x 2.50 = 46,97
7,99 x 7,60 = 60,72
2,60 x 1.10 x 2= 5,72
746,07 Μ²
ΕΜΒΑΔΟ 5ου ΟΡΟΦΟΥ
ΩΣ 4ος ΟΡΟΦΟΣ 746,07 Μ²
ΕΜΒΑΔΟ 6ου ΟΡΟΦΟΥ
44,39x 14.00 = 621,46
17,99 x 2.50 = 44,97
6,99 x 7,60 = 53,12
2,60 x 1.10 = 2,86
4.00 x 2,50 = 10,00
0.80+0.80 x 10.35 = 16.56
10,48 x 19,33 / 2 – 10,35(19,33–071) / 2 = 101.29 – 96.36 = 4.93
753,85 Μ²
ΕΜΒΑΔΟ ΜΗΧ. ΟΡΟΦΟΥ
42,39 x 14.00 = 593,46
15,99 x 2.50 = 39,97
4,99 x 7,60 = 37,92
–7,82 x 6.30 = 49,27
622,10 Μ2
ΕΜΒΑΔΟΝ ΑΠΟΛΗΞΗΣ ΚΛΙΜΑΚΟΣΤΑΣΙΟΥ ΣΤΟ ΔΩΜΑ:
(ΔΕΝ ΠΡΟΣΜΕΤΡΑΤΑΙ ΣΤΟ Σ.Δ.)
7.82 x 6.30 = 49.27 Μ²
ΠΡΑΓΜΑΤΟΠΟΙΟΥΜΕΝΗ ΣΥΝΟΛΙΚΗ ΔΟΜΗΣΗ (ΝΕΟ ΚΤΙΡΙΟ ΕΡΓΑΣΤΗΡΙΩΝ):
ΥΠΟΓΕΙΟ = 329.31 Μ²
1ος ΟΡΟΦΟΣ = 707,25
2ος ΟΡΟΦΟΣ = 743,87
3ος ΟΡΟΦΟΣ = 739,21
4ος ΟΡΟΦΟΣ = 746,07
5ος ΟΡΟΦΟΣ = 746,07
6ος ΟΡΟΦΟΣ = 753,85 4765,63 Μ²
ΣΥΝΟΛΙΚΗ ΔΟΜΗΣΗ ΥΠΑΡΧ. ΚΤΙΡΙΩΝ + ΝΕΟ ΚΤΙΡΙΟ ΕΡΓΑΣΤΗΡΙΩΝ + ΠΡΟΣΘΗΚΗ ΚΤΙΡΙΟΥ ΑΧΕΠΑ: 57787,36 + 4765,63 + 107,45 = 62660,44 < 97020,00 Μ²
ΕΠΙΤΡΕΠΟΜΕΝΟΙ ΗΜΙΥΠΑΙΘΡΙΟΙ ΧΩΡΟΙ ΚΑΙ ΕΞΩΣΤΕΣ:
4765,63 x 40% = 1906,25 Μ²
ΠΡΑΓΜΑΤΟΠΟΙΟΥΜΕΝΟΙ ΕΞΩΣΤΕΣ:
ΕΞΩΣΤΗΣ 4ου ΟΡΟΦΟΥ 0.25 x 1.65 = 0.41
3.14 x 1.65²/4 = 2.14 → 2.55
ΕΞΩΣΤΗΣ 5ου ΟΡΟΦΟΥ: ΩΣ 4ου ΟΡΟΦΟΥ 2.55
ΕΞΩΣΤΗΣ 6ου ΟΡΟΦΟΥ: ΩΣ 4ου ΟΡΟΦΟΥ 2.55
ΓΕΝΙΚΟ ΣΥΝΟΛΟ ΗΜ. ΧΩΡΩΝ ΚΑΙ ΕΞΩΣΤΩΝ : 7.65 < 1906.27 Μ²
•ΔΟΜΗΣΗ ΠΡΑΓΜ. ΠΡΟΣΘΗΚΗΣ ΚΑΤ' ΕΠΕΚΤΑΣΗ ΣΤΟΝ 3ο ΟΡΟΦΟ ΤΟΥ ΚΤΙΡΙΟΥ ΑΧΕΠΑ ΩΣ ΚΑΛΥΨΗ = 107.45 Μ²
• ΔΟΜΗΣΗ ΚΑΤΑ ΠΑΡΕΚΚΛΙΣΗ ΤΜΗΜΑΤΟΣ ΑΒΓΔΑ 13.21 Μ² ΣΤΟΝ 6ο ΟΡΟΦΟ ΕΚΤΟΣ ΟΙΚΟΔΟΜΙΚΗΣ ΓΡΑΜΜΗΣ
ΑΠΑΙΤΟΥΜΕΝΕΣ ΘΕΣΕΙΣ ΣΤΑΘΜΕΥΣΗΣ ΚΤΙΡΙΟΥ ΕΡΓΑΣΤΗΡΙΩΝ : 4765,68/60m² ΑΝΑ ΘΕΣΗ = 79 ΘΕΣΕΙΣ
ΟΓΚΟΣ ΥΠΑΡΧΟΝΤΩΝ ΚΤΙΣΜΑΤΩΝ : 216.334 m3
V=1.972,10 Μ²x32,00 =63.108 m3
V= 486,62 Μ²x19,50 = 9.490 m3
V= 523,08 Μ2x16,00 = 8.370 m3
V= 94,00 Μ2x16,00 = 1.504 m3
V= 981,36 Μ2x12,00 =11.776 m3
V= 592,10 Μ2x12,00 = 7.105 m3
V= 741,48 Μ2x12,00 = 8.898 m3
V= 635,10 Μ²x12,00 = 7.621 m3
V= 259,17 Μ2x 7,00 = 1.815 m3
V=2.636,73 Μ2x12,00 =31.641 m3
V= 166,20 Μ2x 7,00 = 1.164 m3
V= 68,10 Μ2 x 3,50 = 238 m3
V= 32,00 Μ2 x 3,50 = 112 m3
V=2.351,54 Μ2x27,00 =63.492 m3
216.334 m3
ΠΡΑΓΜΑΤΟΠΟΙΟΥΜΕΝΟΣ ΟΓΚΟΣ ΚΤΙΡΙΟΥ ΕΡΓΑΣΤΗΡΙΩΝ:
Εκαλ.x25,33=1070,60x25,33 = 27.118 m3
ΟΓΚΟΣ ΠΡΟΣΘΗΚΗΣ ΑΧΕΠΑ = = 107,45 Μ2 x 3,20 =344 m3
27.462m3
ΣΥΝΟΛΙΚΟΣ ΟΓΚΟΣ ΚΤΙΡΙΩΝ = 216.334+27.462= = 243.796 m3<436.590 m3
ΝΟΣΟΚΟΜΕΙΟ ΕΥΑΓΓΕΛΙΣΜΟΣ
ΑΠΟΣΠΑΣΜΑ ΡΥΜΟΤΟΜΙΚΟΥ
ΕΘΝΙΚΟ ΤΥΠΟΓΡΑΦΕΙΟ
ΟΔΟΣ ΙΑΣΙΟΥ
Ο.Γ. = Ρ.Γ.
ΔΟΜΗΣΗ ΚΑΤΑ ΠΑΡΕΚΚΛΙΣΗ ΕΚΤΟΣ ΟΙΚ. ΓΡΑΜΜΗΣ (ΒΑΣΕΙ ΔΟΜΗΣΗ 6ου ΟΡΟΦΟΥ, ΠΑΡΑΠΛΕΥΡΩΣ)
ΓΕΝΝΑΔΙΟΥ (ΠΛ. 17.60 Μ)
ΜΗΧΑΝΟΛΟΓΙΚΟΣ ΟΡΟΦΟΣ
6ος ΟΡΟΦΟΣ
5ος ΟΡΟΦΟΣ
4ος ΟΡΟΦΟΣ
3ος ΟΡΟΦΟΣ
2ος ΟΡΟΦΟΣ
1ος ΟΡΟΦΟΣ
ΟΔΟΣ Ι. ΓΕΝΝΑΔΙΟΥ (ΠΛ. 17.60)

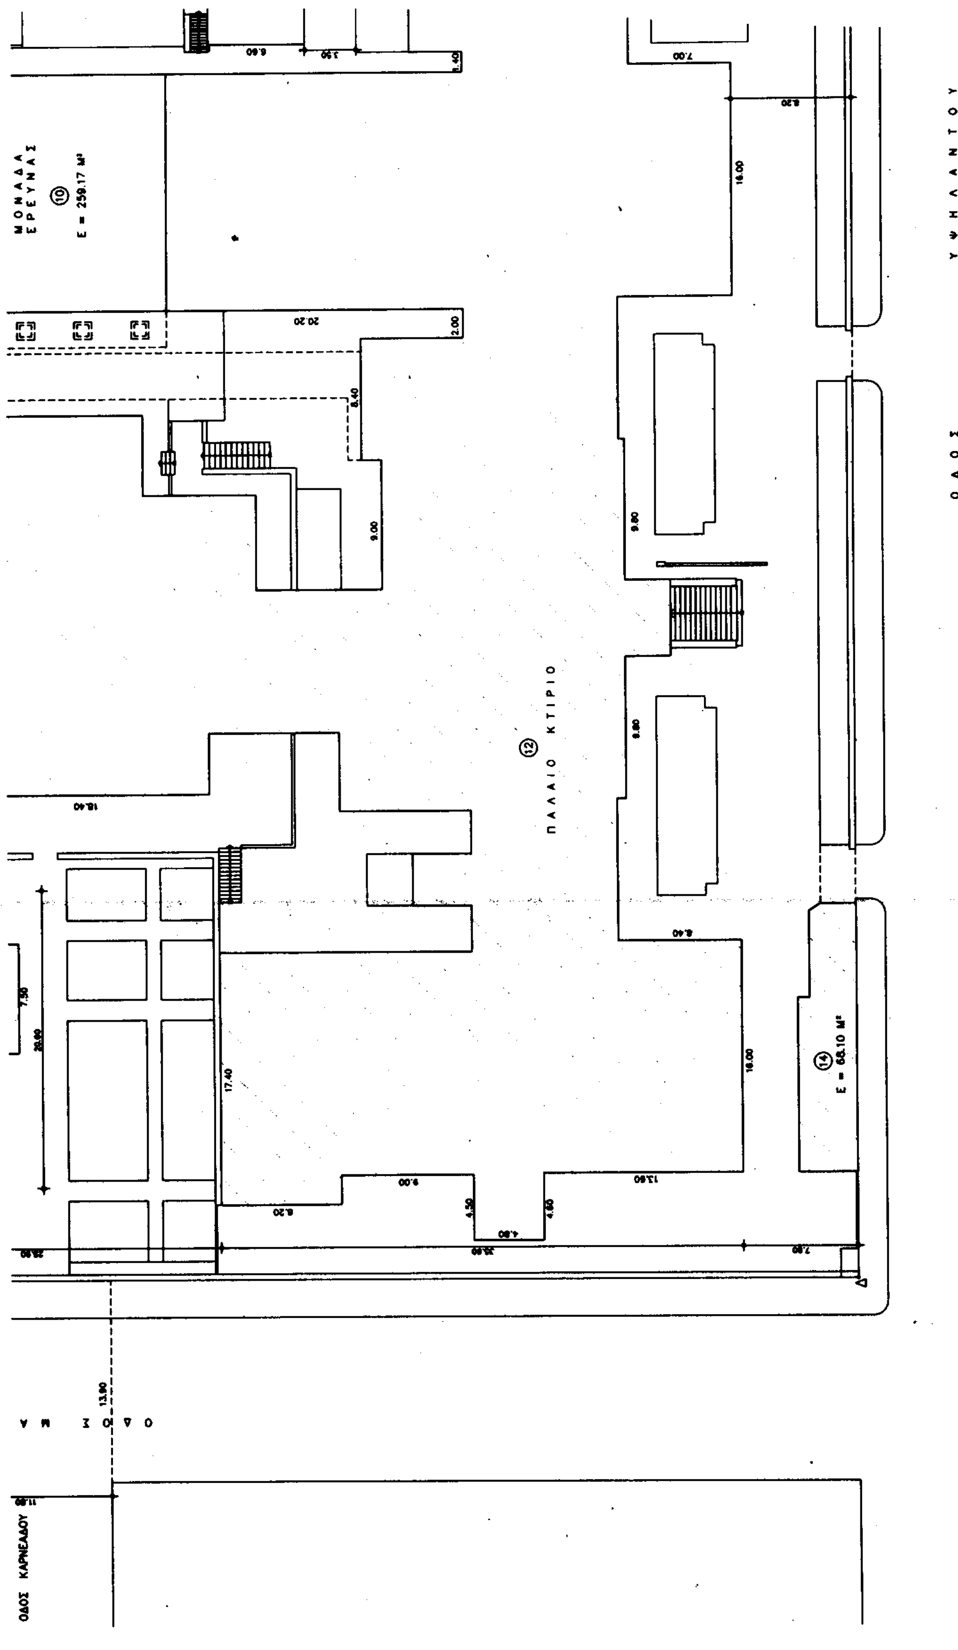
ΜΟΝΑΔΑ ΕΡΕΥΝΑΣ
⑩
Ε = 259.17 Μ²
ΠΑΛΑΙΟ ΚΤΙΡΙΟ
⑫
⑭
Ε = 68.10 Μ²
ΟΔΟΣ ΥΨΗΛΑΝΤΟΥ
ΟΔΟΣ ΚΑΡΝΕΑΔΟΥ

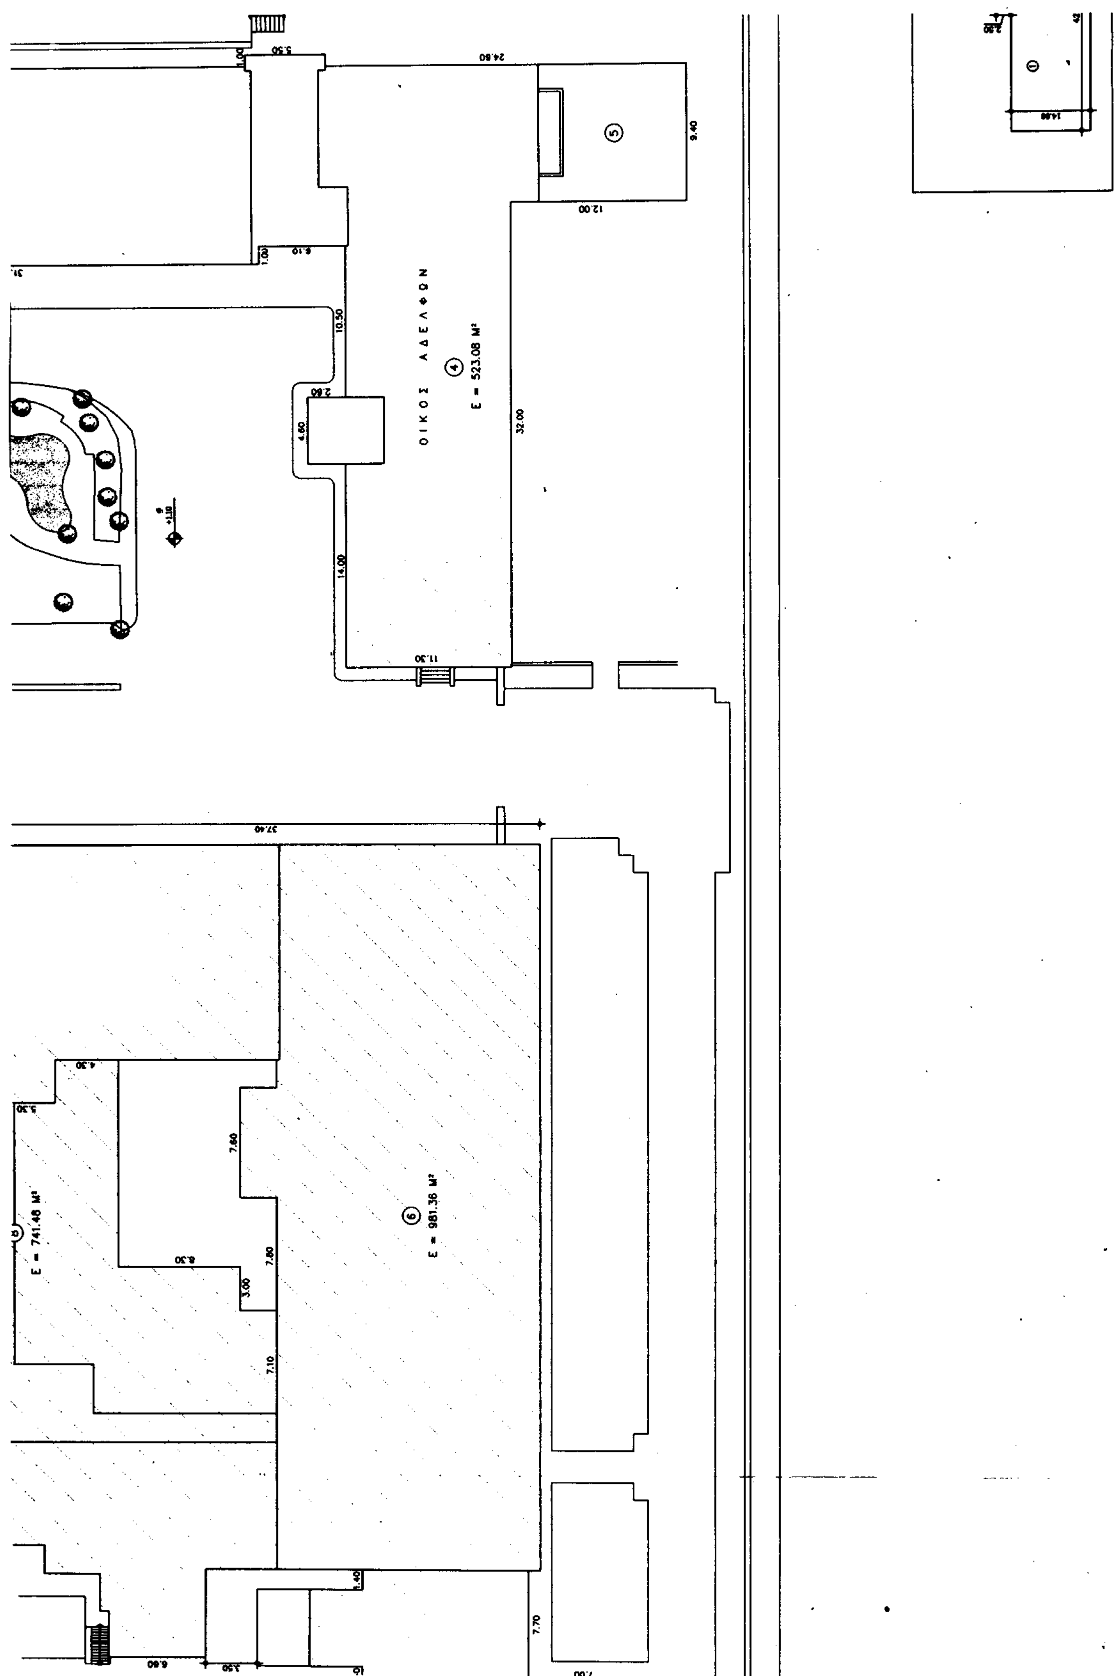

ΟΙΚΟΣ ΑΔΕΛΦΩΝ
E = 523.08 M²
E = 981.36 M²
E = 741.48 M²


ΣΧΗΜΑΤΙΚΗ ΤΟΜΗ ΚΛ. 1:200


ΟΔΟΣ


Γ Β = 115.50


Ο.Γ. = Ρ.Γ.

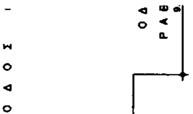


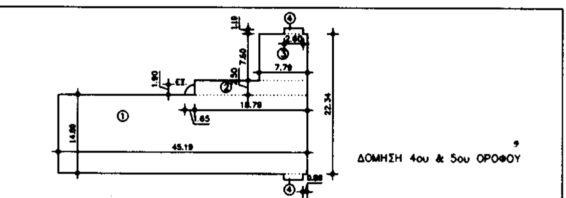

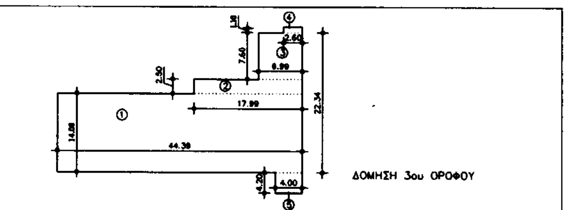

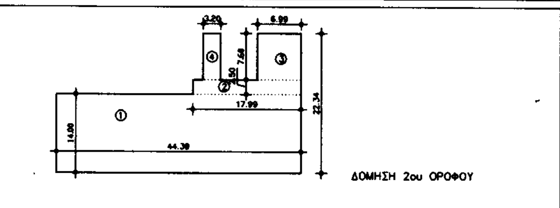

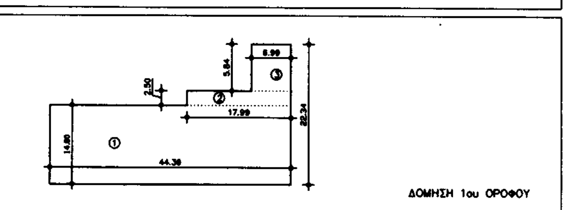

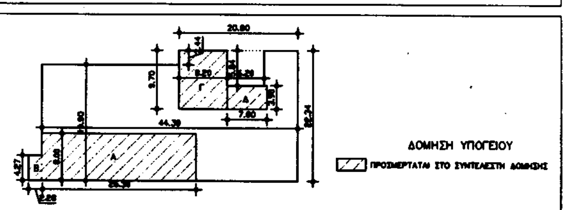



ΕΠΙΦΑΝΕΙΑ ΜΗΧΑΝΟΛΟΓΙΚΟΥ ΟΡΟΦΟΥ

ΔΟΜΗΣΗ 6ου ΟΡΟΦΟΥ

ΔΟΜΗΣΗ ΚΑΤΑ ΠΑΡΕΚΚΛΙΣΗ ΕΚΤΟΣ ΟΙΚ. ΓΡΑΜΜΗΣ

ΑΠΟΛΗΞΗ ΚΛΙΜΑΚΟΣΤΑΣΙΟΥ (ΔΕΝ ΠΡΟΣΜΕΤΡΑΤΑΙ ΣΤΟ Σ.Δ.)

ΔΕΠΑΝΟΜ

ΠΕΡΙΦΕΡΕΙΑΚΟ ΓΕΝΙΚΟ ΝΟΣΟΚΟΜΕΙΟ ΑΘΗΝΩΝ "ΕΥΑΓΓΕΛΙΣΜΟΣ"

ΕΡΓΟ: "ΝΕΟ ΚΤΙΡΙΟ ΕΡΓΑΣΤΗΡΙΩΝ & ΠΤΕΡΥΓΑ ΑΧΕΠΑ ΤΟΥ Π.Γ.Ν. ΑΘΗΝΩΝ ΕΥΑΓΓΕΛΙΣΜΟΣ"

ΑΝΑΔΟΧΟΣ: ΤΕΧΝΙΚΗ ΟΛΥΜΠΙΑΚΗ Α.Ε.

ΣΟΛΩΜΟΥ 20 – ΑΝΩ ΚΑΛΑΜΑΚΙ ΑΤΤΙΚΗΣ – ΑΘΗΝΑ Τ.Κ. 17456 – ΤΗΛ. 9969700 FAX 9955586

ΑΡΧΙΤΕΚΤΟΝΙΚΗ ΜΕΛΕΤΗ & ΜΕΛΕΤΗ Η/Μ ΕΓΚΑΤΑΣΤΑΣΕΩΝ: ΔΙΕΔΡΟΣ ΑΕ

ΧΑΤΖΗΚΩΣΤΑ 11–11521 ΑΘΗΝΑ–ΤΗΛ. 6438581 FAX 6410198

ΣΤΑΤΙΚΗ ΜΕΛΕΤΗ: Γ.Β. ΧΑΤΖΟΠΟΥΛΟΣ & ΣΥΝ. Ε.Ε.

ΟΜΗΡΟΥ 51 & ΣΚΟΥΦΑ–10672 ΑΘΗΝΑ–ΤΗΛ.3631994 FAX3646890

ΕΚΔΟΣΗ		ΗΜΕΡΟΜΗΝΙΑ	ΕΓΚΡΙΣΗ
α			
β			
γ			

ΚΑΤΗΓΟΡΙΑ ΜΕΛΕΤΗΣ: ΑΡΧΙΤΕΚΤΟΝΙΚΗ — ΣΤΑΔΙΟ ΜΕΛΕΤΗΣ: ΟΡΙΣΤΙΚΗ ΜΕΛΕΤΗ

ΤΙΤΛΟΣ ΣΧΕΔΙΟΥ: ΤΟΠΟΓΡΑΦΙΚΟ & ΔΙΑΓΡΑΜΜΑ ΚΑΛΥΨΗΣ

ΚΛΙΜΑΚΑ: 1:200

ΗΜΕΡΟΜ.: 5/04/2001

ΑΡΙΘΜΟΣ ΣΧΕΔΙΟΥ: Α.00

ΤΙΤΛΟΣ ΑΡΧΕΙΟΥ: P_DIA.DWG — ΜΕΓΕΘΟΣ ΣΧΕΔΙΟΥ: 1680 x 825

ΟΜΑΔΑ ΜΕΛΕΤΗΣ ΔΙΑΜΟΡΦΩΣΗΣ: ΑΡΧΙΤΕΚΤΟΝΙΚΗ ΜΕΛΕΤΗ — ΕΤΑΙΡΕΙΑ ΑΡΧΙΤΕΚΤΟΝΙΚΩΝ ΜΕΛΕΤΩΝ Ν.Κ.Μ.Μ.Σ. ΕΠΕ; ΣΤΑΤΙΚΗ ΜΕΛΕΤΗ — ΠΑΝΑΓΙΩΤΗΣ ΚΟΝΔΗΣ; ΗΛ/ΜΗΧΑΝΟΛΟΓΙΚΗ ΜΕΛΕΤΗ — ΤΡΙΕΔΡΟΣ ΜΕΛΕΤΗΤΙΚΗ ΕΠΕ

ΓΙΑ ΤΟΝ ΑΝΑΔΟΧΟ — Ο ΜΕΛΕΤΗΤΗΣ — ΓΙΑ ΤΗΝ ΔΙΕΥΘΥΝΟΥΣΑ ΥΠΗΡΕΣΙΑ

Αριθ.: 1561 (2)

Κήρυξη αναδασωτέας έκτασης εκατόν είκοσι (120) τ.μ. στρεμμάτων στη θέση Ζαρκαδεΐκα Δ.Δ. Βλαχερνών Δήμου Βλαχέρνας, Ν. Άρτας.

Ο ΓΕΝΙΚΟΣ ΓΡΑΜΜΑΤΕΑΣ ΠΕΡΙΦΕΡΕΙΑΣ ΗΠΕΙΡΟΥ

Έχοντας υπόψη:

1. Τις διατάξεις του Ν.2503/97 «Διοίκηση, οργάνωση, στελέχωση της Περ/ας».

2. Τις διατάξεις του άρθρου 117 παρ. 3 του Συντάγματος και του Νόμου 3200/55.

3. Τις διατάξεις του Ν. 998/79 «Περί Προστασίας των δασών κ.λ.π.» και ειδικότερα:

α) Του άρθρου 41 παρ. 1

β). Του άρθρου 38 παρ. 1

γ). Άρθρο 34 παρ. 4

4. Τις διαταγές του Υπουργείου Γεωργίας:

α) 160417/1180/ 8.8.1980

β) 182447/3049/24.9.1980

γ) 164836/5136/10.8.1981

5. Την πρόταση της Δ/νσης Δασών Άρτας για κήρυξη αναδασωτέας της έκτασης που εκχερσώθηκε παράνομα για την προστασία και την φυσική αποκατάσταση της βλάστησης, αποφασίζουμε:

Κηρύσσουμε αναδασωτέα, με σκοπό την αποκατάσταση της δασικής βλάστησης, που εκχερσώθηκε παράνομα την Δημόσια. δασική, έκταση, εμβαδού εκατόν είκοσι (120) τ.μ. στρεμμάτων που βρίσκεται στη θέση Ζαρκαδεΐκα Δ.Δ. Βλαχερνών Δήμου Βλαχέρνας Άρτας.

Προσδιορίζεται, από τα στοιχεία: Α Β Γ Δ Ε Ζ Η Θ Α και έχει όρια:

Ανατολικά: Με δημόσια. δασική, έκταση.

Δυτικά: Με επαρχιακό δρόμο Άρτας Αγνάντων.

Βόρεια: Με δημόσια δασική έκταση.

Νότια: Με δημόσια δασική έκταση.

Όπως φαίνεται στο συνημμένο διάγραμμα που αποτελεί αναπόσπαστο μέρος της απόφασης αυτής.

Η απόφαση αυτή να δημοσιευθεί στην Εφημερίδα της Κυβερνήσεως.

Άρτα, 5 Απριλίου 2001

Ο Γενικός Γραμματέας Περιφέρειας
ΗΛΙΑΣ ΛΙΑΚΟΠΟΥΛΟΣ

